


PLANTA PRIMER PISO propuesta

ESCALA 1 : 50

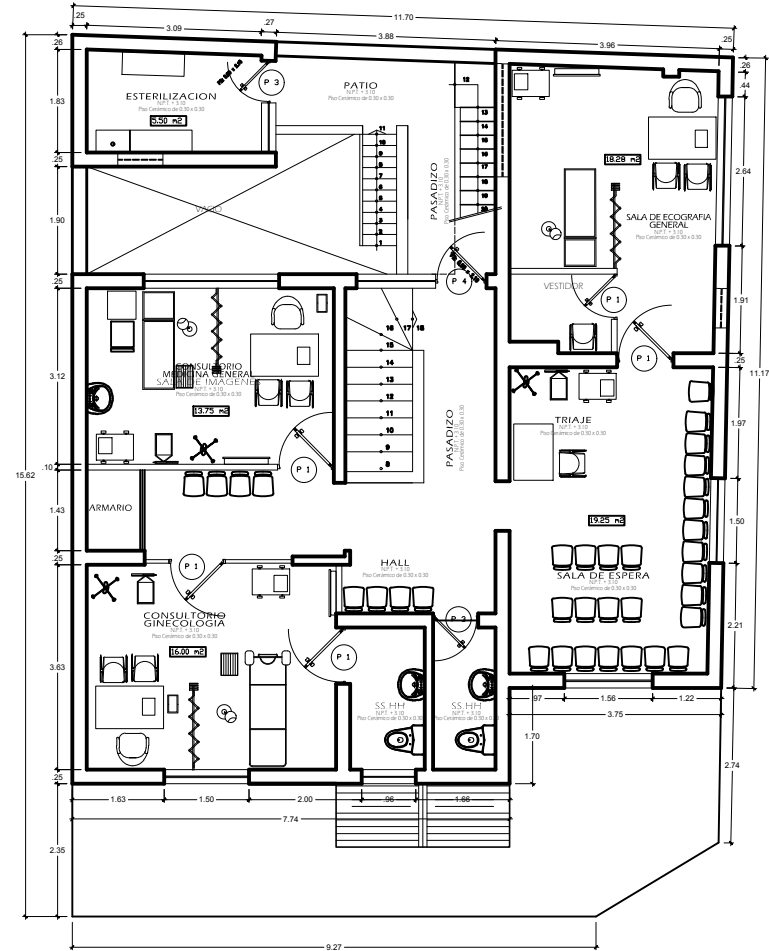

PLANTA SEGUNDO PISO propuesta

ESCALA 1 : 50

PROYECTO: VPM	LOCAL: LOCAL INSTITUCIONAL INPPARES INSTITUTO PERUANO DE PATERNIDAD RESPONSABLE - CHICLAO	PROYECTO: ARQUITECTURA	FECHA: A-01
PROYECTO: INSTITUTO PERUANO DE PATERNIDAD RESPONSABLE	PROYECTO: INSTITUTO PERUANO DE PATERNIDAD RESPONSABLE - CHICLAO	DISEÑO: DISTRIBUCIÓN PLANTA 1 Y 2 PISO	FECHA: A-01
